

Инвент. №


Форма технического паспорта согласована с ЦСУ РСФСР 3 апреля 1968 г. № 5-15 и утверждена приказом заместителя министра коммуна. хоз-ва РСФСР от 6 мая 1968 года № 167.

План I этажа, Инт. АА'А'А'О

5

h=2.57

h=3.10

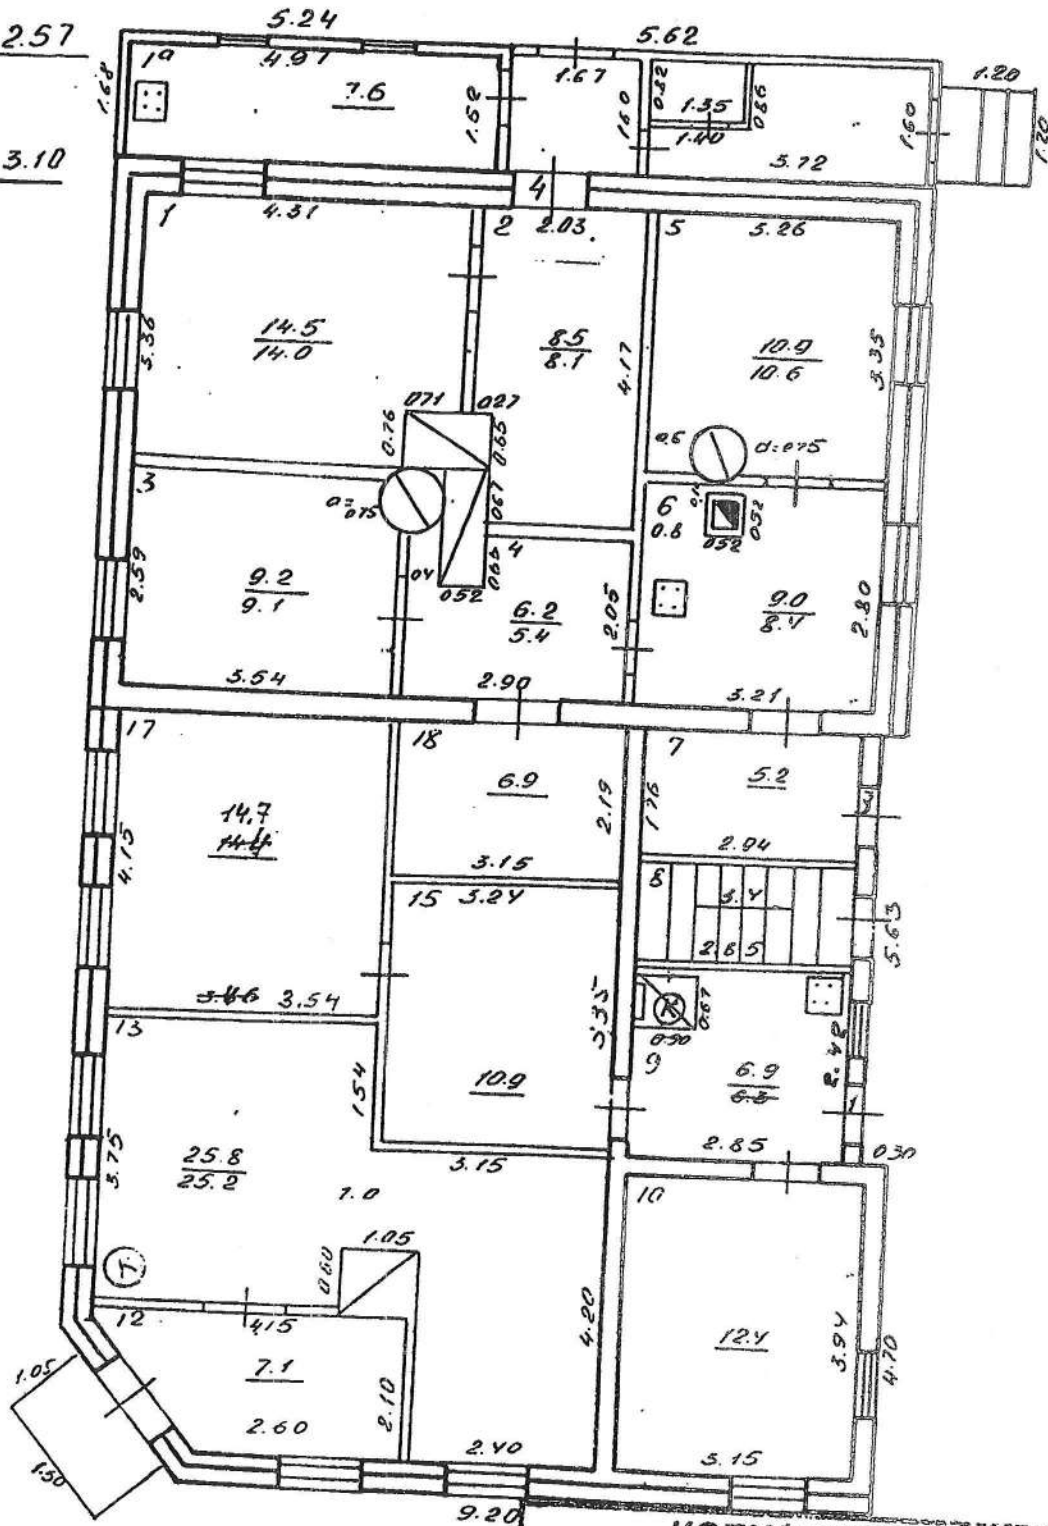

КОПИЯ ВЕРНА

Лист

5

Инв.№

40889

Адрес

Ленинград

20-7

982 г. Техник инженер

26-7

1982 г. Инженер бригады


26-14

1982 г. Начальник

Изосмт. для поэтажн. плана 1:100



План I этажа, БТХ В.В.

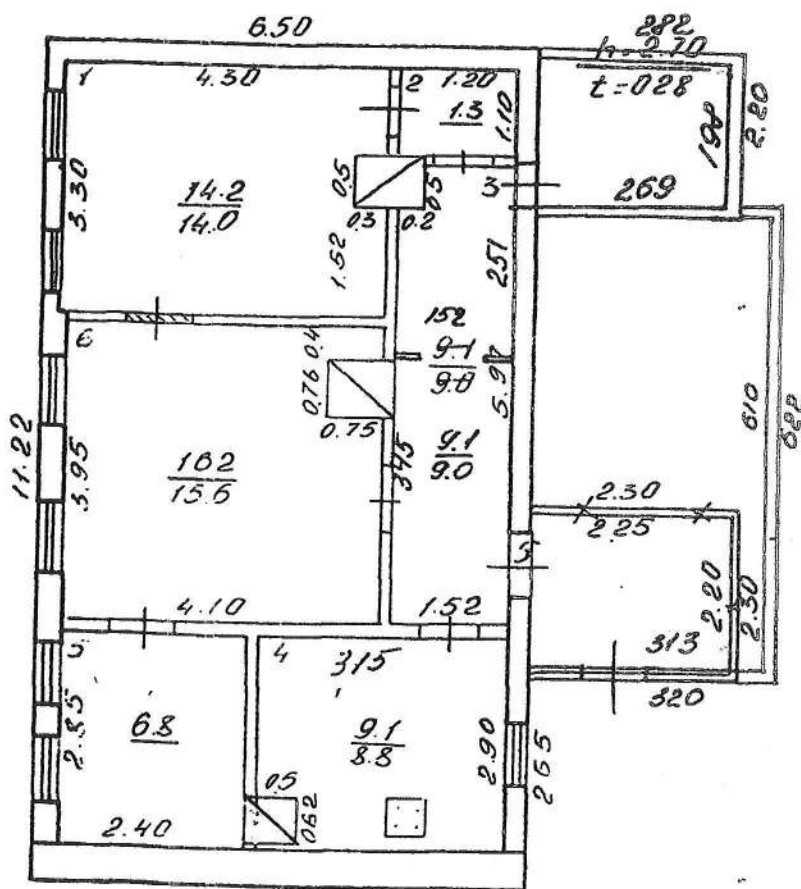

КОПИЯ ВЕРНА	
Лист	6
Инв. №	40899
Адрес	Великая
	02 03
Нач. архива	<i>[Signature]</i>

20.7.1982. Ст. техник инвентаризации
 26.15 1982. Инженер бригады
 26.15 1982г. Начальник БТИ

Масшт. для поэтажи. плана 1:100